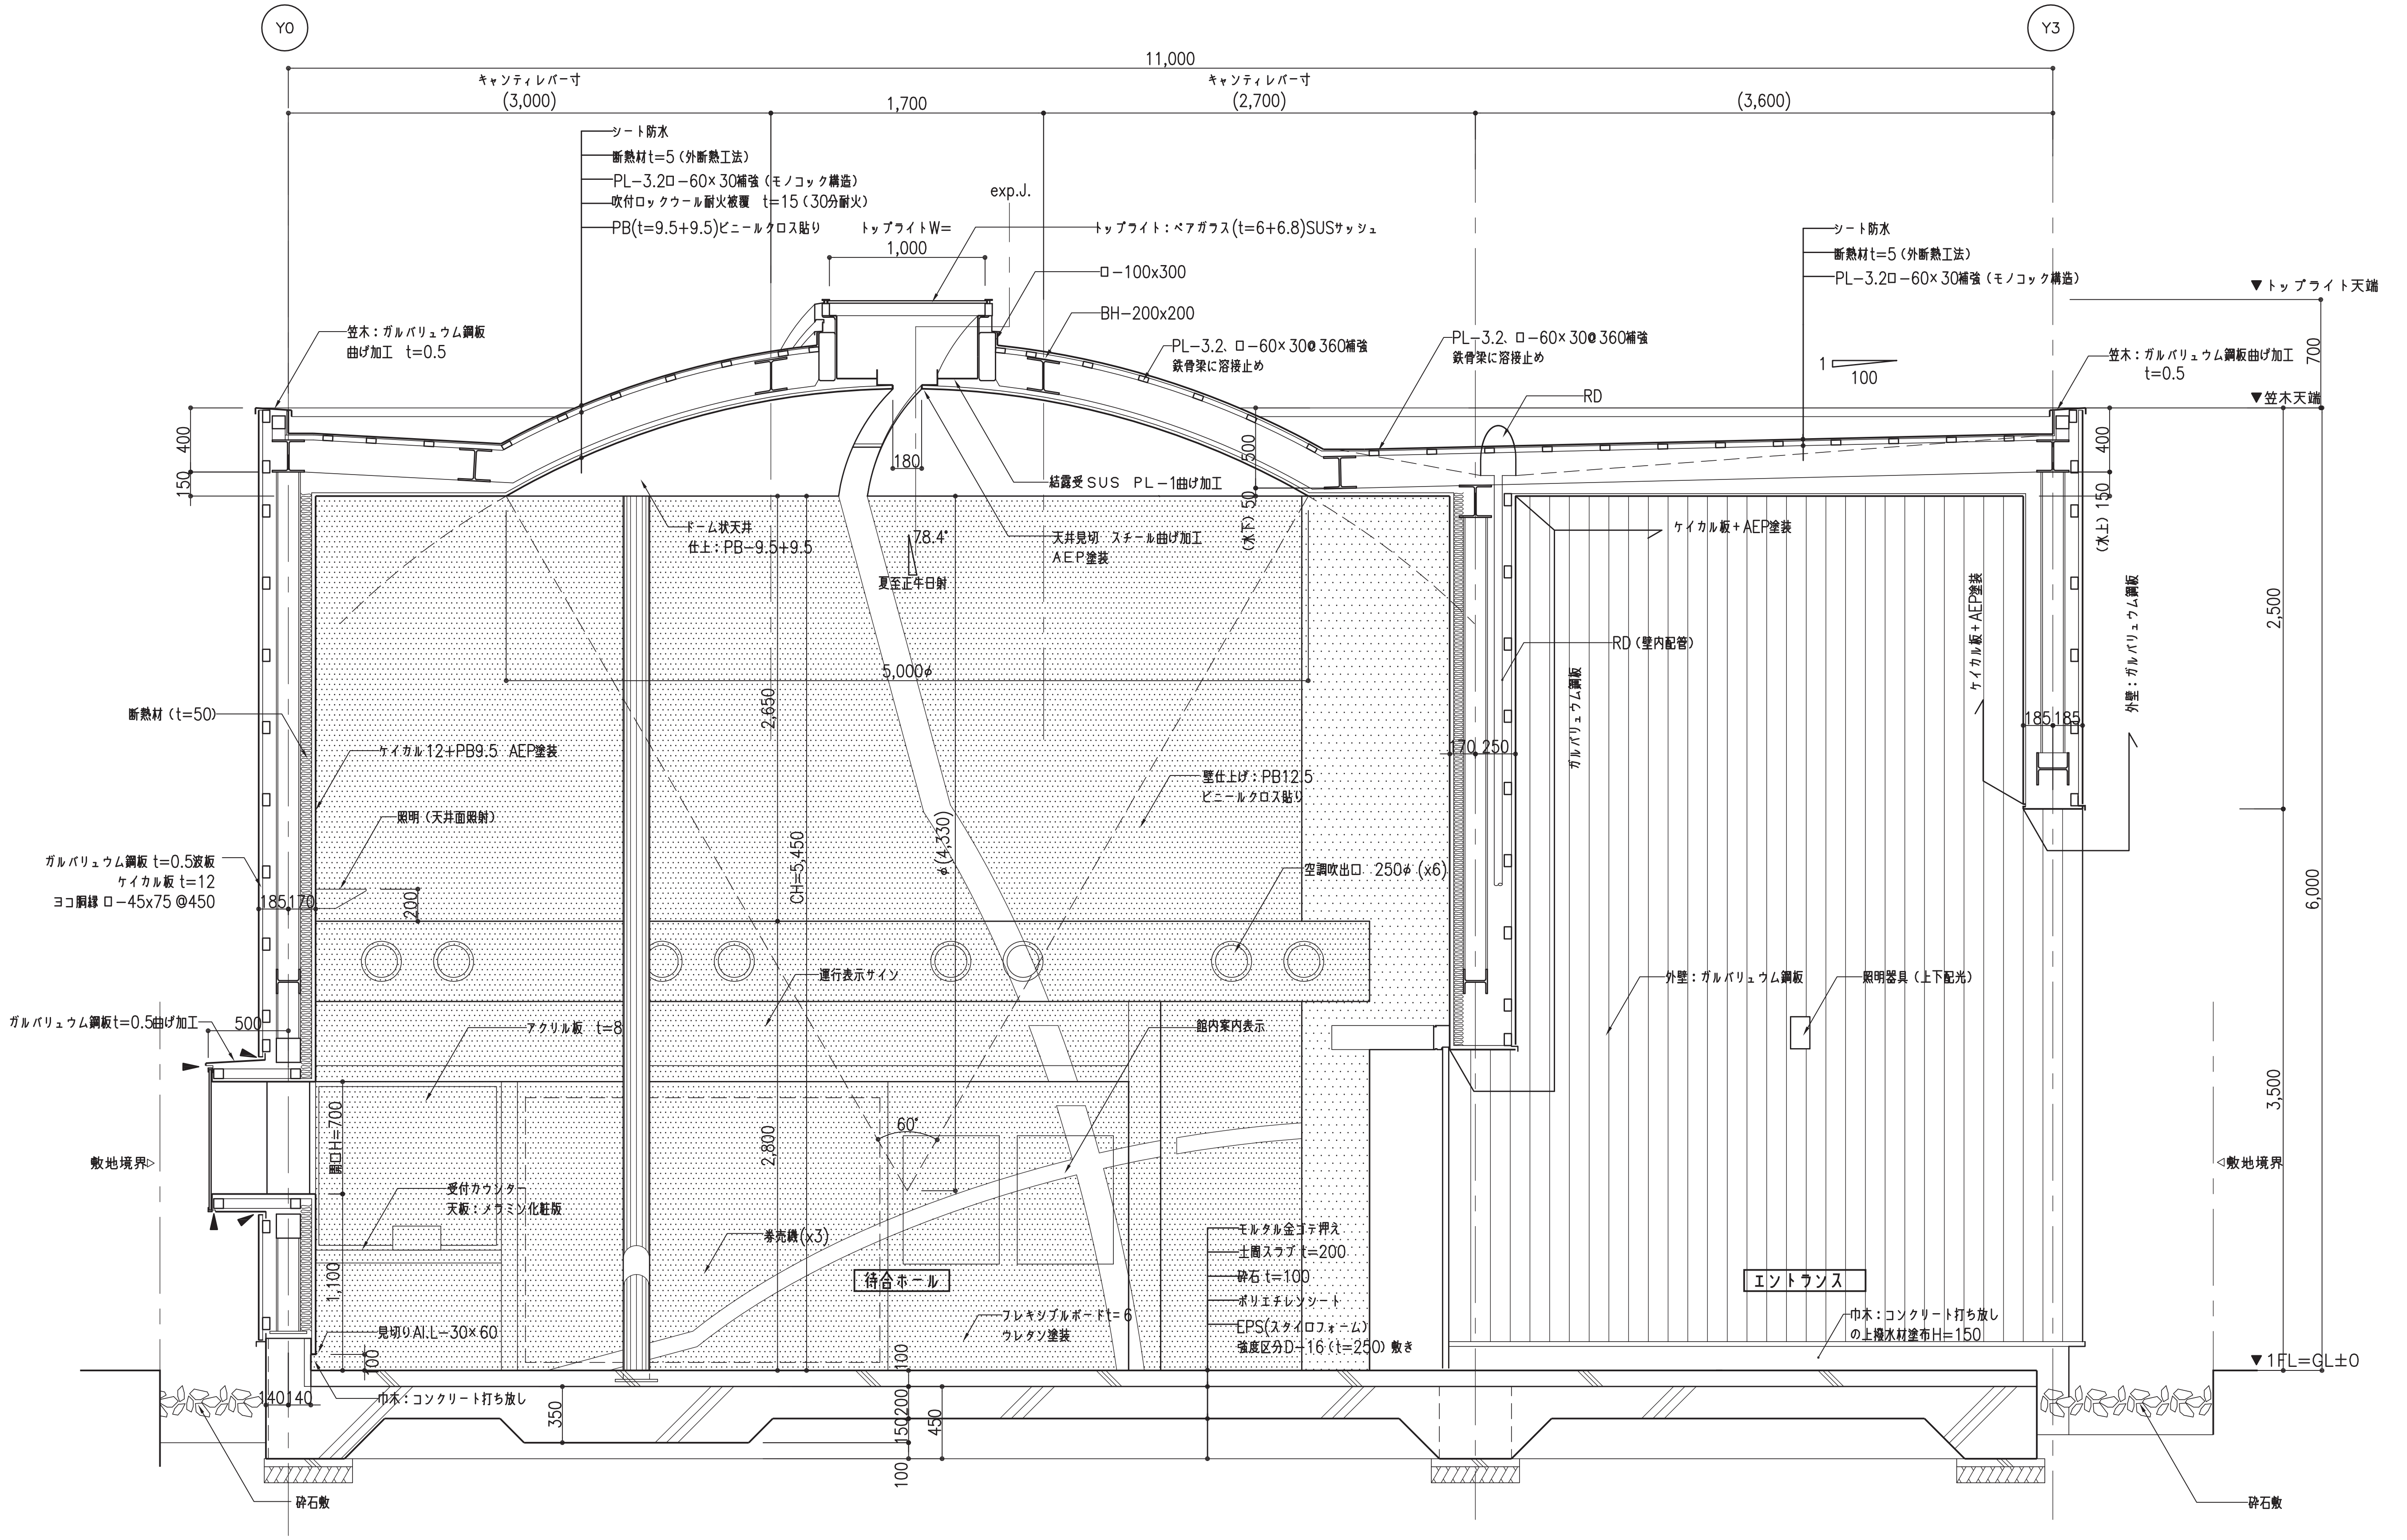
Y0
Y3
11,000
キャンティレバー寸
(3,000)
1,700
キャンティレバー寸
(2,700)
(3,600)
シート防水
断熱材t=5（外断熱工法）
PL−3.2ロ−60×30補強（モノコック構造）
吹付ロックウール耐火被覆　t=15（30分耐火）
PB(t=9.5+9.5)ビニールクロス貼り
exp.J.
トップライトW=
1,000
トップライト：ペアガラス(t=6+6.8)SUSサッシュ
ロ−100x300
BH−200x200
PL−3.2、ロ−60×30@360補強
鉄骨梁に溶接止め
PL−3.2、ロ−60×30@360補強
鉄骨梁に溶接止め
笠木：ガルバリュウム鋼板
曲げ加工　t=0.5
シート防水
断熱材t=5（外断熱工法）
PL−3.2ロ−60×30補強（モノコック構造）
▼トップライト天端
1
100
RD
笠木：ガルバリュウム鋼板曲げ加工
t=0.5
700
▼笠木天端
400
150
500
180
50
(水下)
(水上) 150
結露受SUS　PL−1曲げ加工
天井見切　スチール曲げ加工
AEP塗装
ドーム状天井
仕上：PB−9.5+9.5
78.4°
夏至正午日射
5,000φ
ケイカル板＋AEP塗装
RD（壁内配管）
ガルバリュウム鋼板
ケイカル板＋AEP塗装
外壁：ガルバリュウム鋼板
185 185
2,500
6,000
3,500
断熱材（t=50）
ケイカル12+PB9.5　AEP塗装
照明（天井面照射）
ガルバリュウム鋼板 t=0.5波板
ケイカル板 t=12
ヨコ胴縁 ロ−45x75 @450
185 170
200
2,650
CH=5,450
φ(4,330)
170 250
壁仕上げ：PB12.5
ビニールクロス貼り
空調吹出口　250φ（x6）
運行表示サイン
ガルバリュウム鋼板t=0.5曲げ加工
500
アクリル板　t=8
館内案内表示
外壁：ガルバリュウム鋼板
照明器具（上下配光）
60°
開口H=700
2,800
敷地境界▷
◁敷地境界
受付カウンター
天板：メラミン化粧版
券売機(x3)
待合ホール
エントランス
1,100
見切りAl.L−30×60
100
フレキシブルボードt=6
ウレタン塗装
モルタル金ゴテ押え
土間スラブ t=200
砕石 t=100
ポリエチレンシート
EPS(スタイロフォーム)
強度区分D−16（t=250）敷き
巾木：コンクリート打ち放し
の上撥水材塗布H=150
▼1FL=GL±0
140 140
巾木：コンクリート打ち放し
350
100
200
150
100
450
砕石敷
砕石敷