

サザナ HTシリーズ Sタイプ1216サイズ~1616サイズ (0.75坪~1坪) オクターブシリーズ (90センチ幅) 片引き出しタイプ+三面鏡~3Wayキャビネットタイプ+三面鏡



■工事条件

工事内容	部位	現状	改修内容	仕様	
ユニットバス交換 洗面化粧台交換 内装交換 (床・壁・天井) 洗濯機パン・ 洗濯用水栓交換工事	洗面所	床	クッションフロア	張替え	量産品
		壁	ビニールクロス		
		(下地)	洗面化粧台背面 全面合板 (t=12) の下地あり	既存利用	
		天井	クッションフロア	張替え	量産品
		巾木	ソフト巾木		
		廻り縁	木製	既存利用	-
	浴室	床・壁・天井	ユニットバス	システムバス サザナHTシリーズ	詳細は使用商品参照 浴室入口ドア： 三方枠造作
	給水工事	浴室・洗面所／配管繋ぎ (VP管)			
	給湯工事				
	排水工事	浴室・洗面所／配管繋ぎ (VP管) ※洗面所は既存の排水管取り回し可能			
	追焚	既存給湯機利用			
	電気工事	浴室／既存換気扇ダクト利用 ユニットバス関連配線 三乾王用専用回線新規配線 (子ブレーカー予備あり・分電盤位置は図面参照) 洗面所／換気扇・照明・プレート類既存利用			
	その他	浴室／窓あり 既存利用：フリーサイズ窓枠 (セレクト) 洗濯機パン・洗濯機用水栓交換 駐車場あり			

※リフォームの対象となる部位には、石綿 (アスベスト) の使用がない条件としております。万が一事前調査でお客様のご自宅に石綿 (アスベスト) が含まれていることが判明した場合は、解体工事費用に別途撤去費用が追加となる可能性があります。



サザナ HTシリーズ Sタイプ1216サイズ~1616サイズ (0.75坪~1坪) オクターブシリーズ (90センチ幅) 片引き出しタイプ+三面鏡~3Wayキャビネットタイプ+三面鏡

■パターン① 1216サイズ

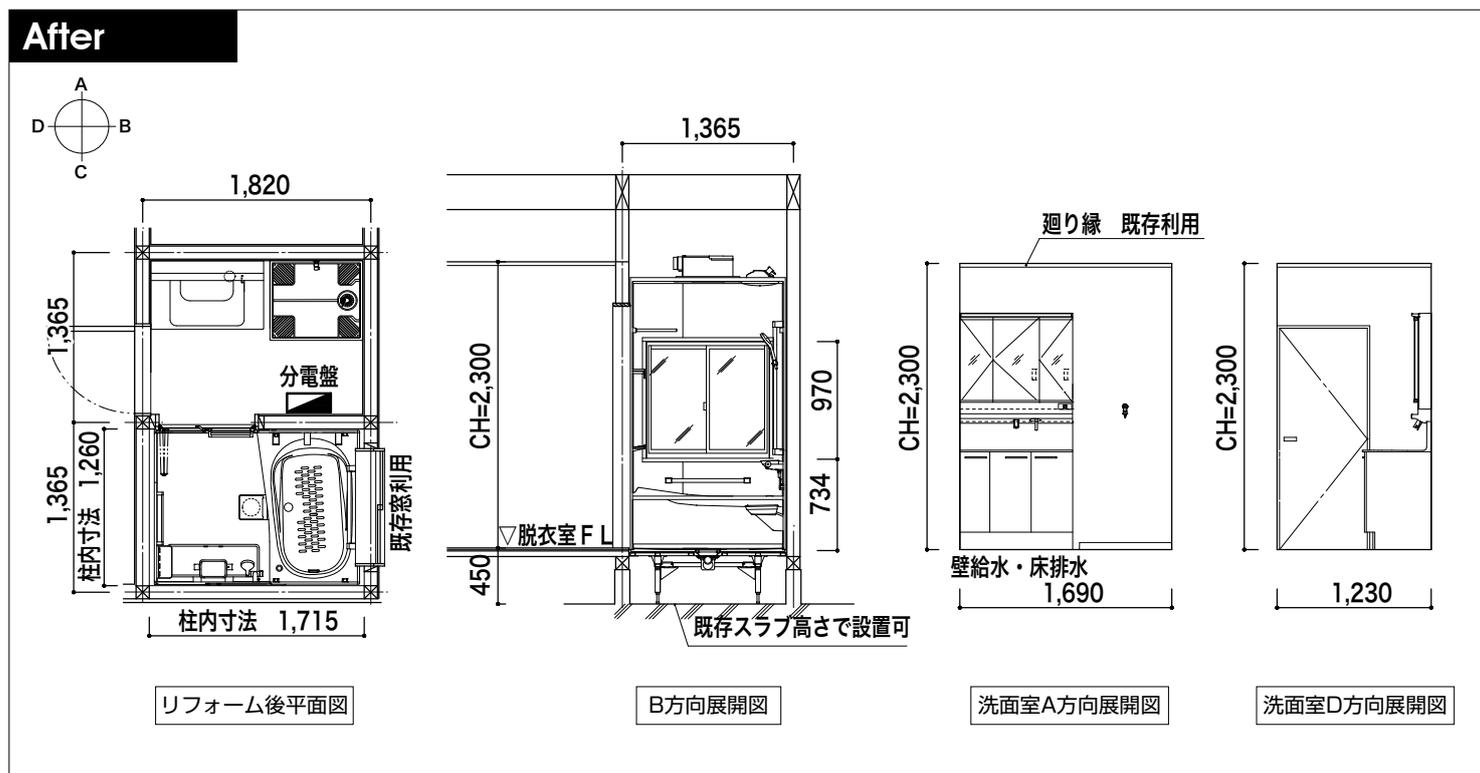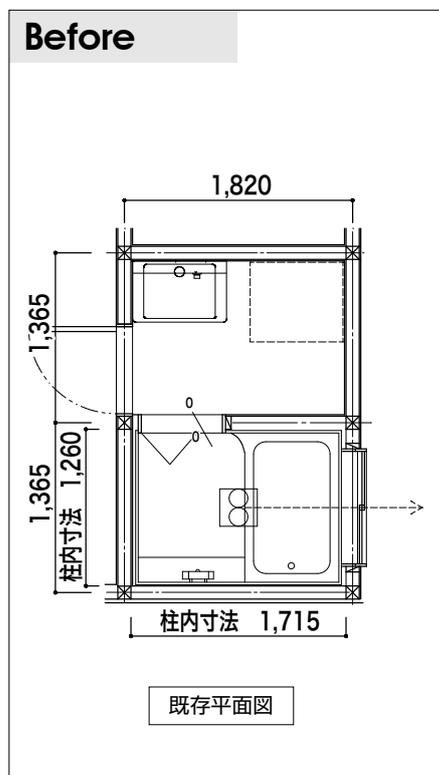

サザナ HTシリーズ Sタイプ1216サイズ~1616サイズ (0.75坪~1坪) オクターブシリーズ (90センチ幅) 片引き出しタイプ+三面鏡~3Wayキャビネットタイプ+三面鏡

■パターン② 1616 サイズ

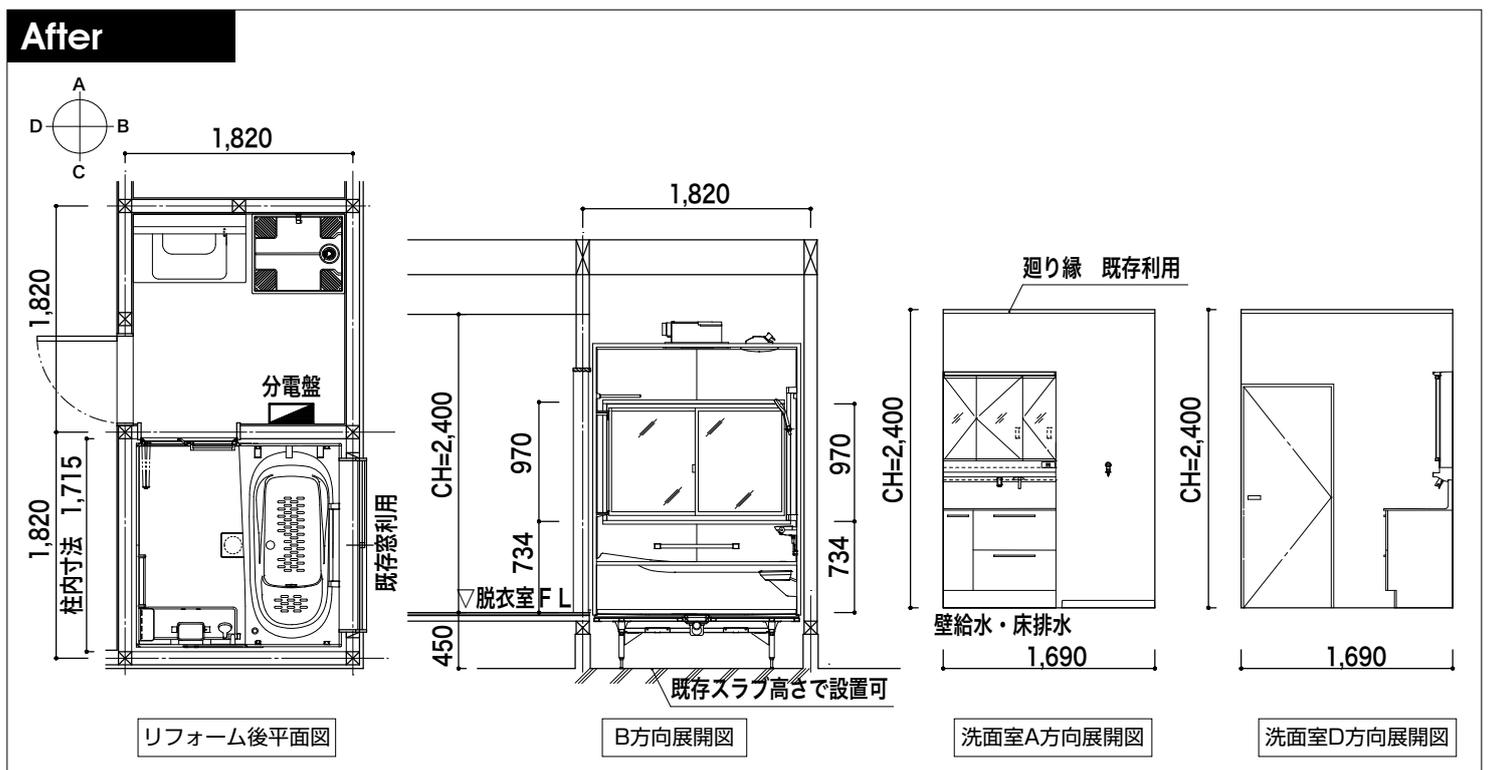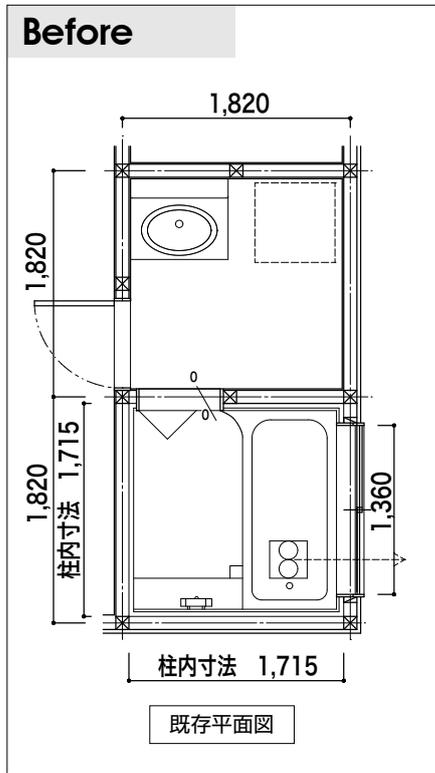

サザナ HTシリーズ Sタイプ1216サイズ~1616サイズ (0.75坪~1坪) オクターブシリーズ (90センチ幅) 片引き出しタイプ+三面鏡~3Wayキャビネットタイプ+三面鏡

■使用商品

部位	パターン	仕様		
浴室	①	サザナHTシリーズ 1216サイズ (Sタイプ)		
	②	サザナHTシリーズ 1616サイズ (Sタイプ)		
	①②共通	床	お掃除ラクラクほっカラリ床 お掃除ラクラク排水口 (抗菌・防カビ仕様)	
		壁柄	アクセントパネル：ハイグレードⅡ 周辺パネル：ベーシックグレード	
		収納	収納棚：側面2段 (ホワイト) W260	
		ドア	スッキリドア折戸 (ホワイト) W800×H2000	
		天井	平天井 (抗菌・防カビ仕様) 壁高さH=2150	
		洗場水栓	スッキリ棚水栓 (一般地仕様) 水栓棚 (シルバー) W215	
		シャワーヘッド	コンフォートウエーブシャワー (メタル調)	
		浴槽	ゆるリラ浴槽 FRPバス ワンブッシュ排水栓 魔法びん浴槽 ラクかるふるふた2枚割 (断熱仕様) /ふるふたフック (ホワイト)	
		カウンター	お掃除ラクラクカウンター単色 (ホワイト)	
		鏡	お掃除ラクラク鏡 縦長ミラー W298×H1175	
		照明	シーリング照明1灯LED (電球色)	
		その他	浴槽横I型インテリアバー (メタル調) L=600 スライドハンガー付インテリアバー (メタル調) L=1000 追焚加工 換気暖房乾燥機 1室換気100V	
		①	その他	フリーサイズ窓枠 (ホワイト) 1205×910×200
②	フリーサイズ窓枠 (ホワイト) 1550×910×200			
洗面所	①	オクターブシリーズ 間口：900mm		
		化粧台	片引き出し (扉色：ミドルクラス) お掃除ラクラク水栓F1	
		化粧鏡	三面鏡 (ワイドLED照明・エコミラーあり)	
		止水栓	止水栓 (壁)	
	②	オクターブシリーズ 間口：900mm		
		化粧台	3WAYキャビネット (扉色：ミドルクラス) お掃除ラクラク水栓F1	
		化粧鏡	三面鏡 (ワイドLED照明・エコミラーあり)	
①②共通	洗濯機パン	740サイズ (横引トラップ)		
	洗濯機用横水栓	緊急止水弁付横水栓		