矩計図

0 0.5 1m

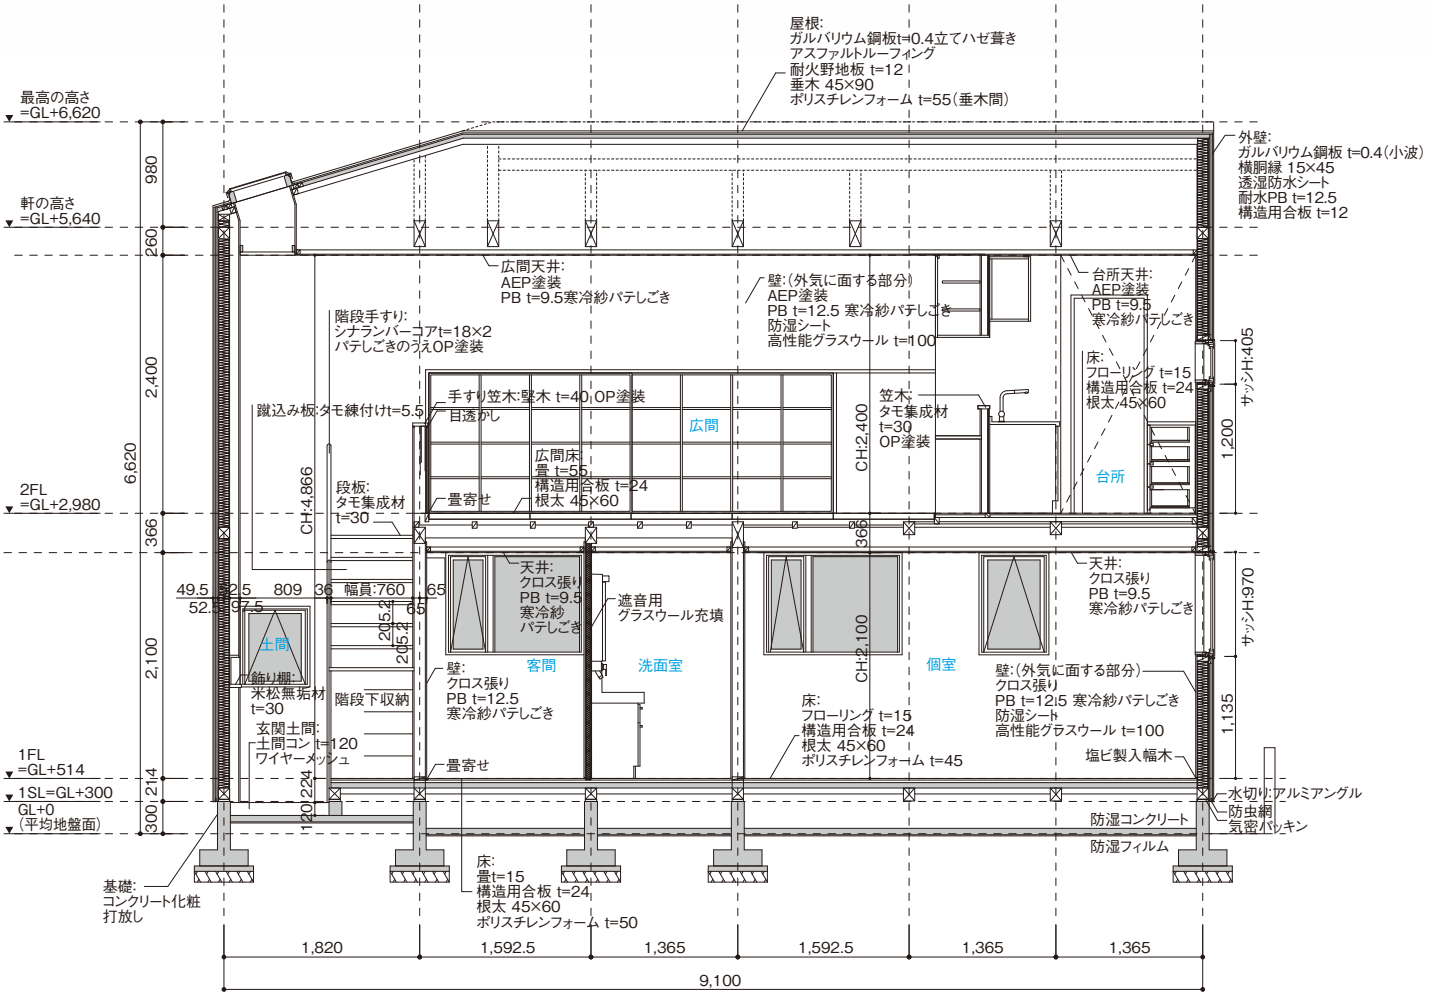
屋根:
ガルバリウム鋼板t=0.4立てハゼ葺き
アスファルトルーフィング
耐火野地板 t=12
垂木 45×90
ポリスチレンフォーム t=55(垂木間)
最高の高さ
=GL+6,620
軒の高さ
=GL+5,640
2FL
=GL+2,980
1FL
=GL+514
1SL=GL+300
GL+0
(平均地盤面)
外壁:
ガルバリウム鋼板 t=0.4(小波)
横胴縁 15×45
透湿防水シート
耐水PB t=12.5
構造用合板 t=12
広間天井:
AEP塗装
PB t=9.5寒冷紗パテしごき
壁:(外気に面する部分)
AEP塗装
PB t=12.5 寒冷紗パテしごき
防湿シート
高性能グラスウール t=100
台所天井:
AEP塗装
PB t=9.5
寒冷紗パテしごき
階段手すり:
シナランバーコアt=18×2
パテしごきのち OP塗装
床:
フローリング t=15
構造用合板 t=24
根太 45×60
手すり笠木:堅木 t=40 OP塗装
目透かし
蹴込み板:タモ練付けt=5.5
広間
広間床:
畳 t=55
構造用合板 t=24
根太 45×60
畳寄せ
段板:
タモ集成材
t=30
笠木:
タモ集成材
t=30
OP塗装
台所
天井:
クロス張り
PB t=9.5
寒冷紗
パテしごき
遮音用
グラスウール充填
客間
洗面室
個室
壁:
クロス張り
PB t=12.5
寒冷紗パテしごき
壁:(外気に面する部分)
クロス張り
PB t=12.5 寒冷紗パテしごき
防湿シート
高性能グラスウール t=100
床:
フローリング t=15
構造用合板 t=24
根太 45×60
ポリスチレンフォーム t=45
塩ビ製入幅木
土間
飾り棚:
米松無垢材
t=30
階段下収納
玄関土間:
土間コン t=120
ワイヤーメッシュ
幅員:760
畳寄せ
床:
畳t=15
構造用合板 t=24
根太 45×60
ポリスチレンフォーム t=50
基礎:
コンクリート化粧
打放し
防湿コンクリート
防湿フィルム
水切り:アルミアングル
防虫網
気密パッキン
980
260
2,400
366
2,100
214
300
6,620
CH:4,866
CH:2,400
CH:2,100
サッシH:405
1,200
サッシH:970
1,135
49.5
52.5
25
37.5
809
36
65
205.2
205.2
65
1,820
1,592.5
1,365
1,592.5
1,365
1,365
9,100